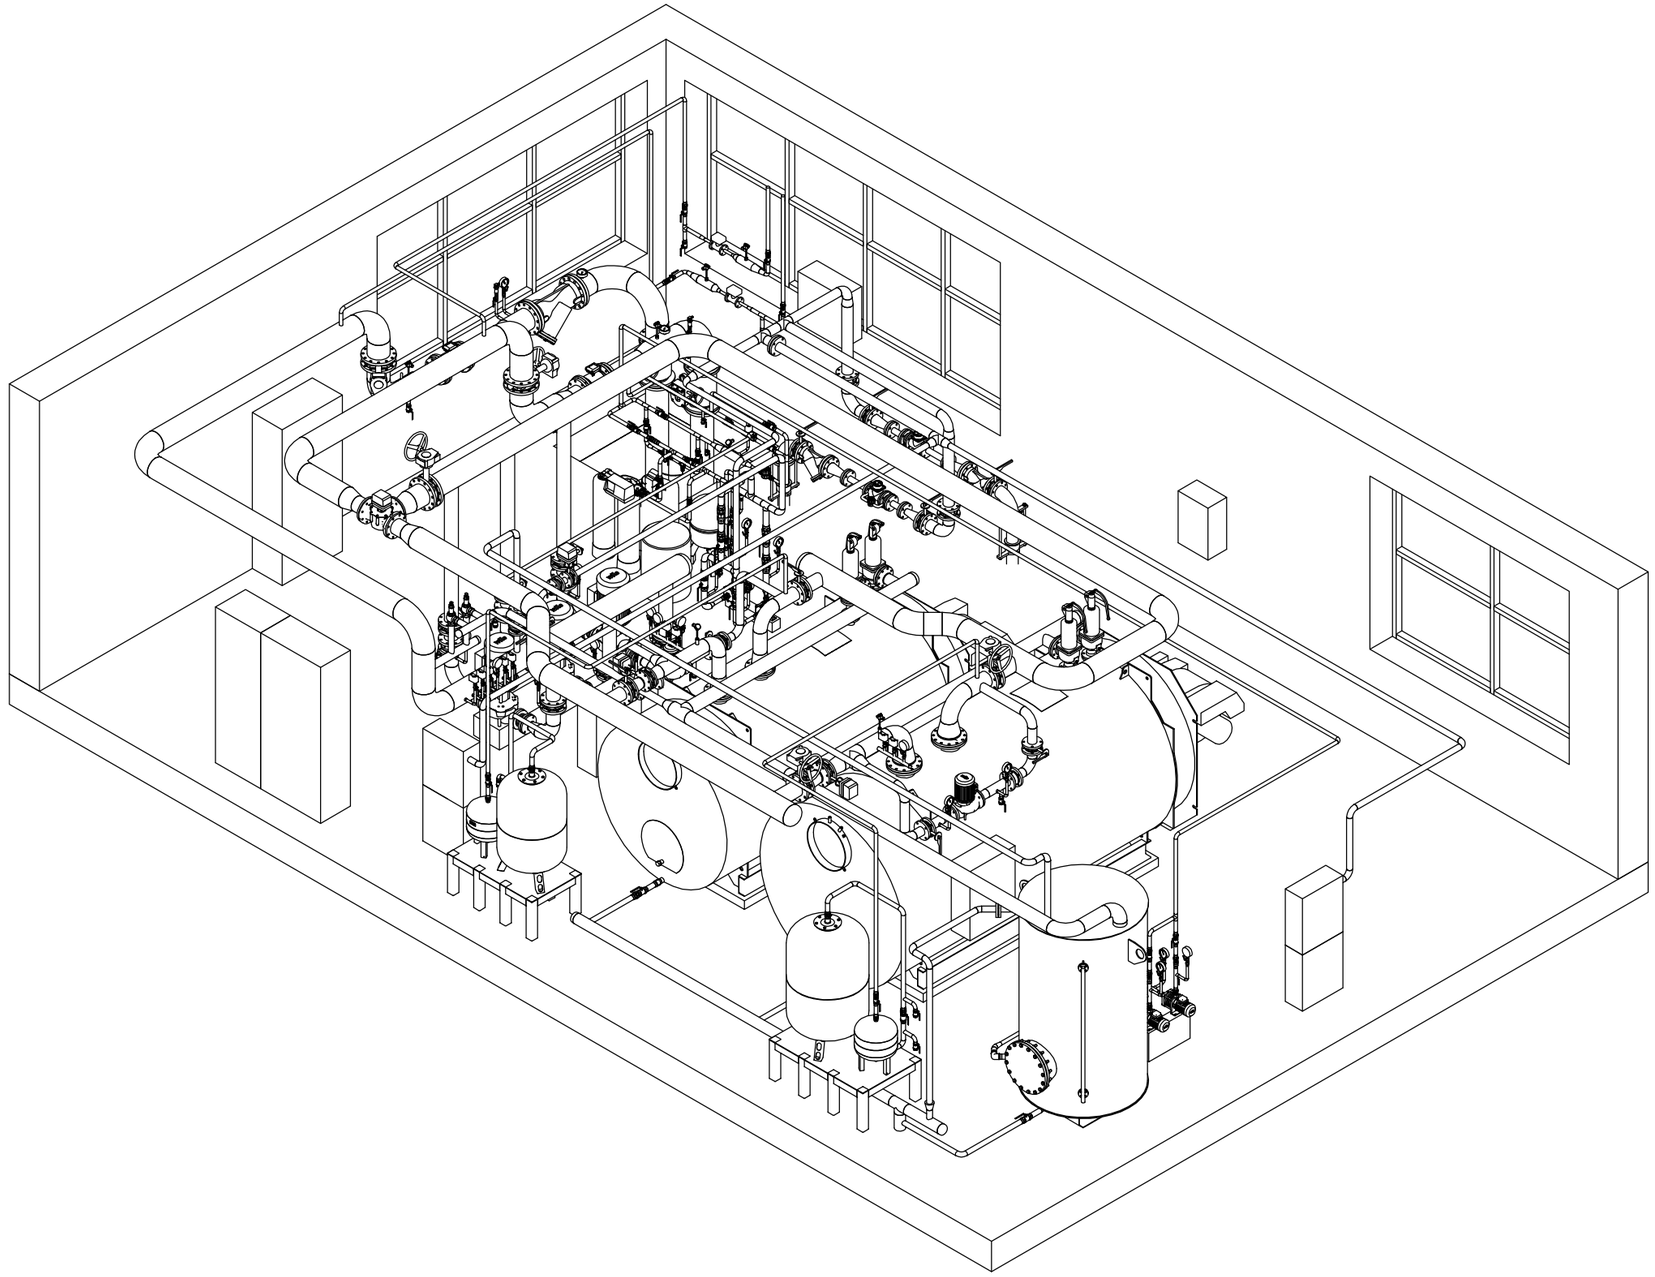

Изм.	Кол.уч.	Лист	№ док.	Подпись	Дата				
						Котельная	Стадия	Лист	Листов
							Р	1	4
						Расположение трубопроводов. Общий вид №1	ЭНЕРГЕТИКА		

Формат А3

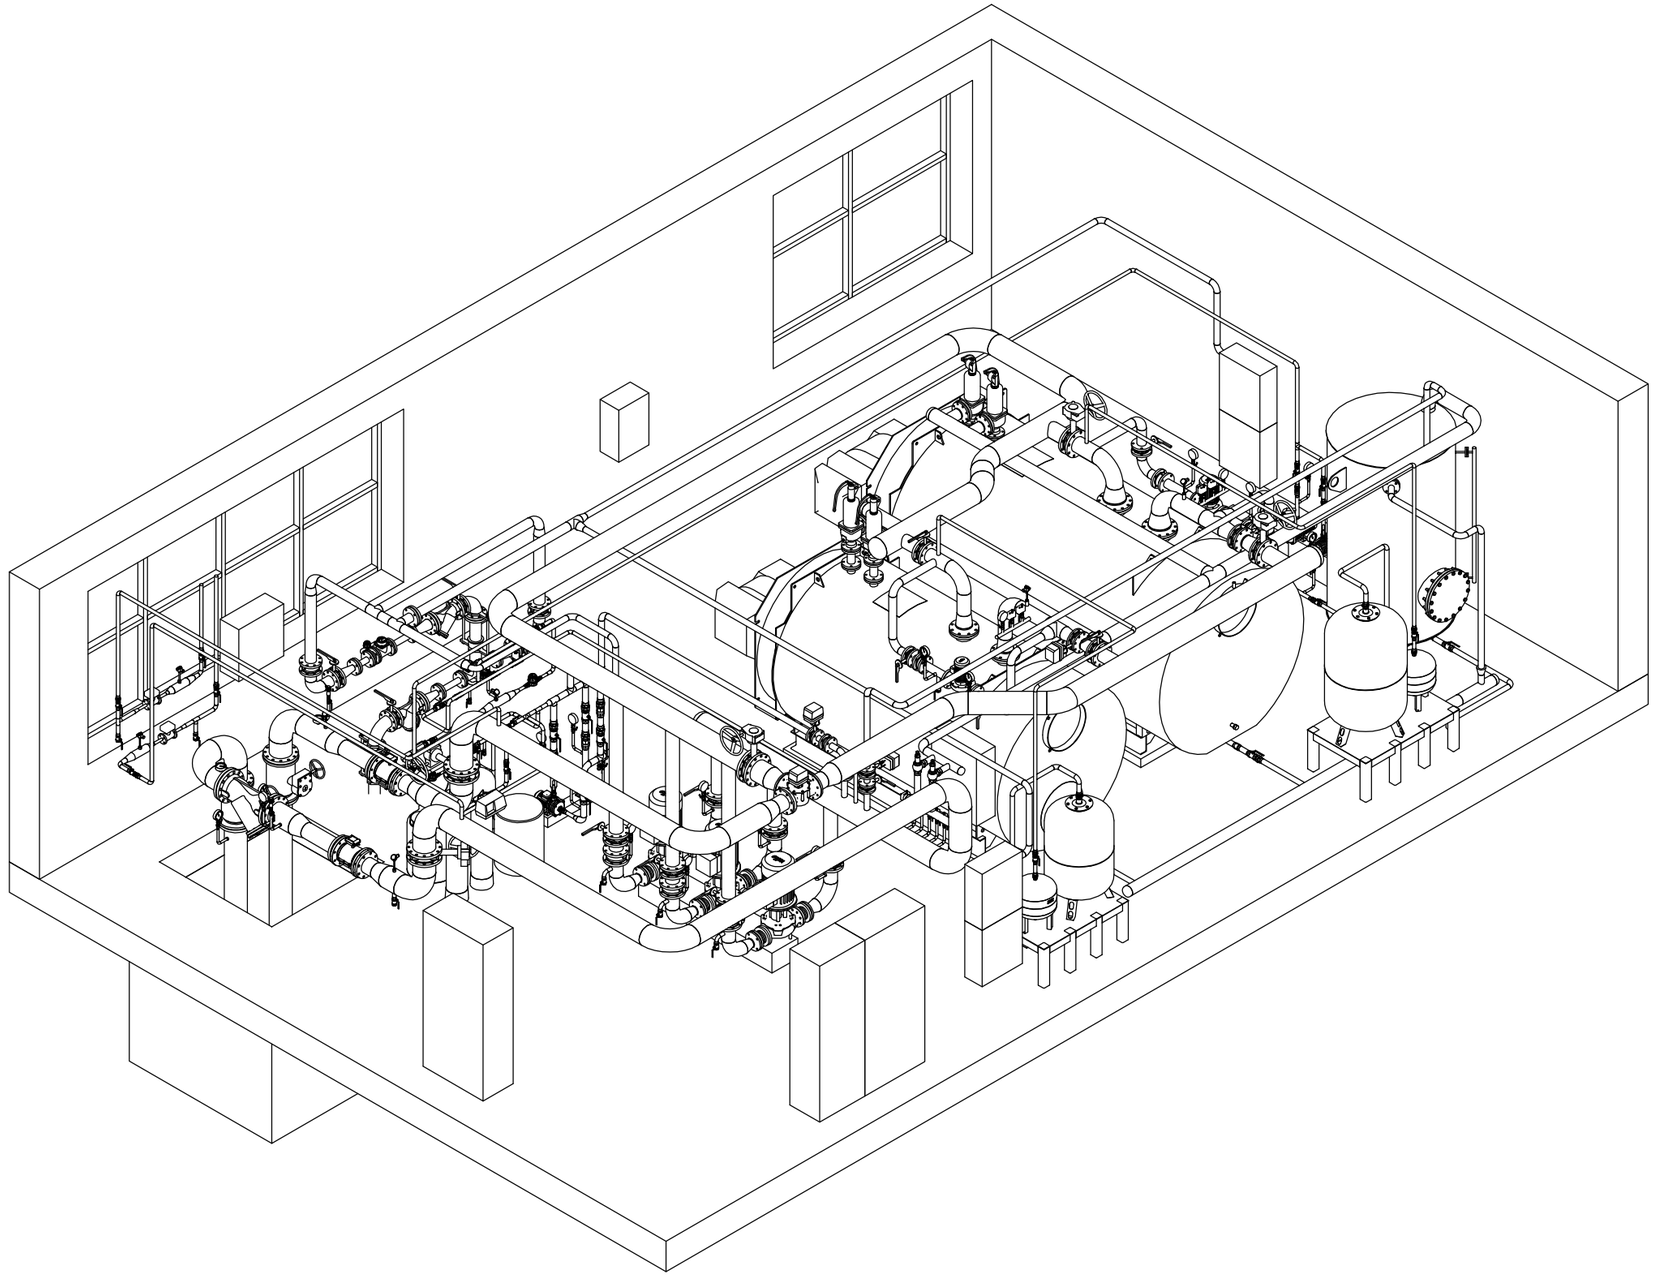

Изм.	Кол.уч.	Лист	№ док.	Подпись	Дата				
						Котельная	Стадия	Лист	Листов
							Р	2	4
						Расположение трубопроводов. Общий вид №2	ЭНЕРГЕТИКА		

Формат А3

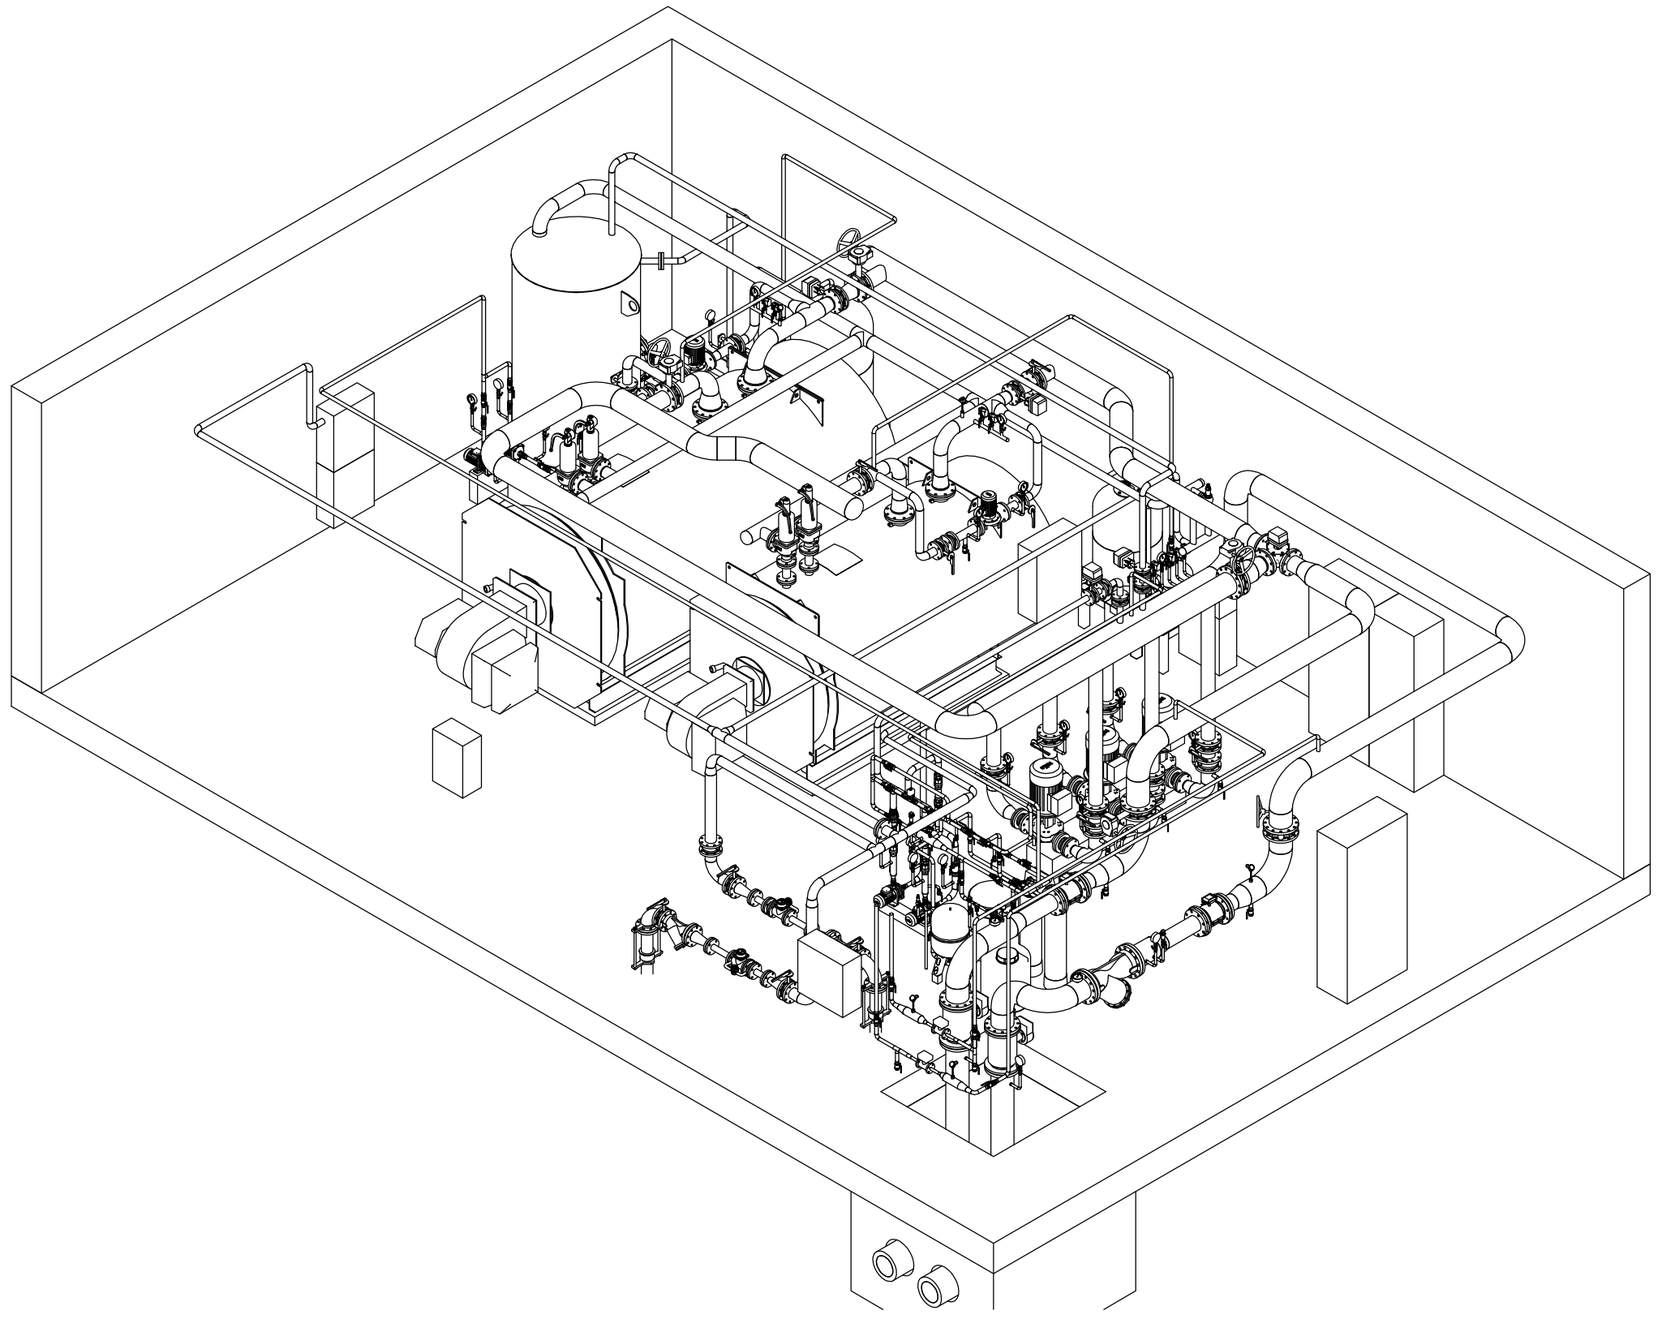

Изм.	Кол.уч.	Лист	№ док.	Подпись	Дата				
						Котельная	Стадия	Лист	Листов
							Р	3	4
						Расположение трубопроводов. Общий вид №3	ЭНЕРГЕТИКА		

Формат А3

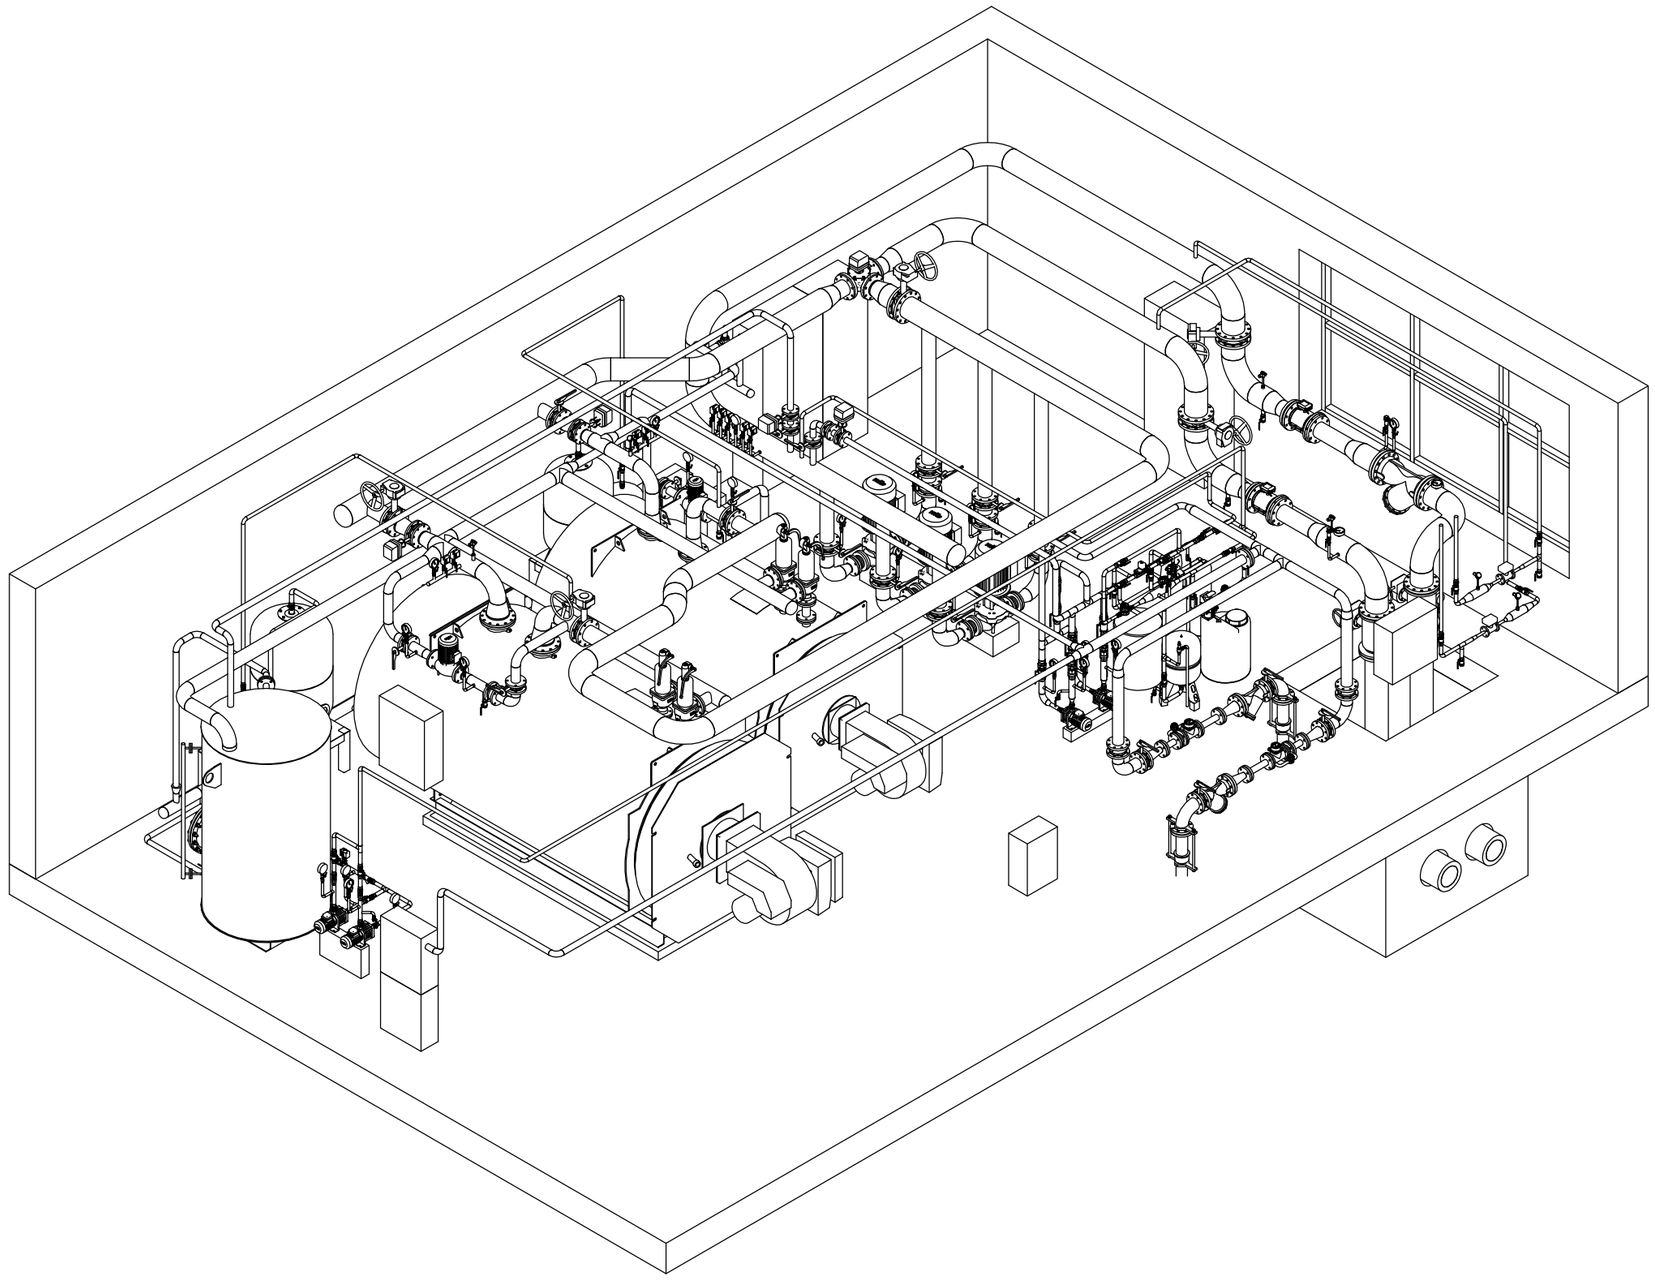

Изм.	Кол.уч.	Лист	№ док.	Подпись	Дата				
						Котельная	Стадия	Лист	Листов
							Р	4	4
						Расположение трубопроводов. Общий вид №4	ЭНЕРГЕТИКА		

Формат А3