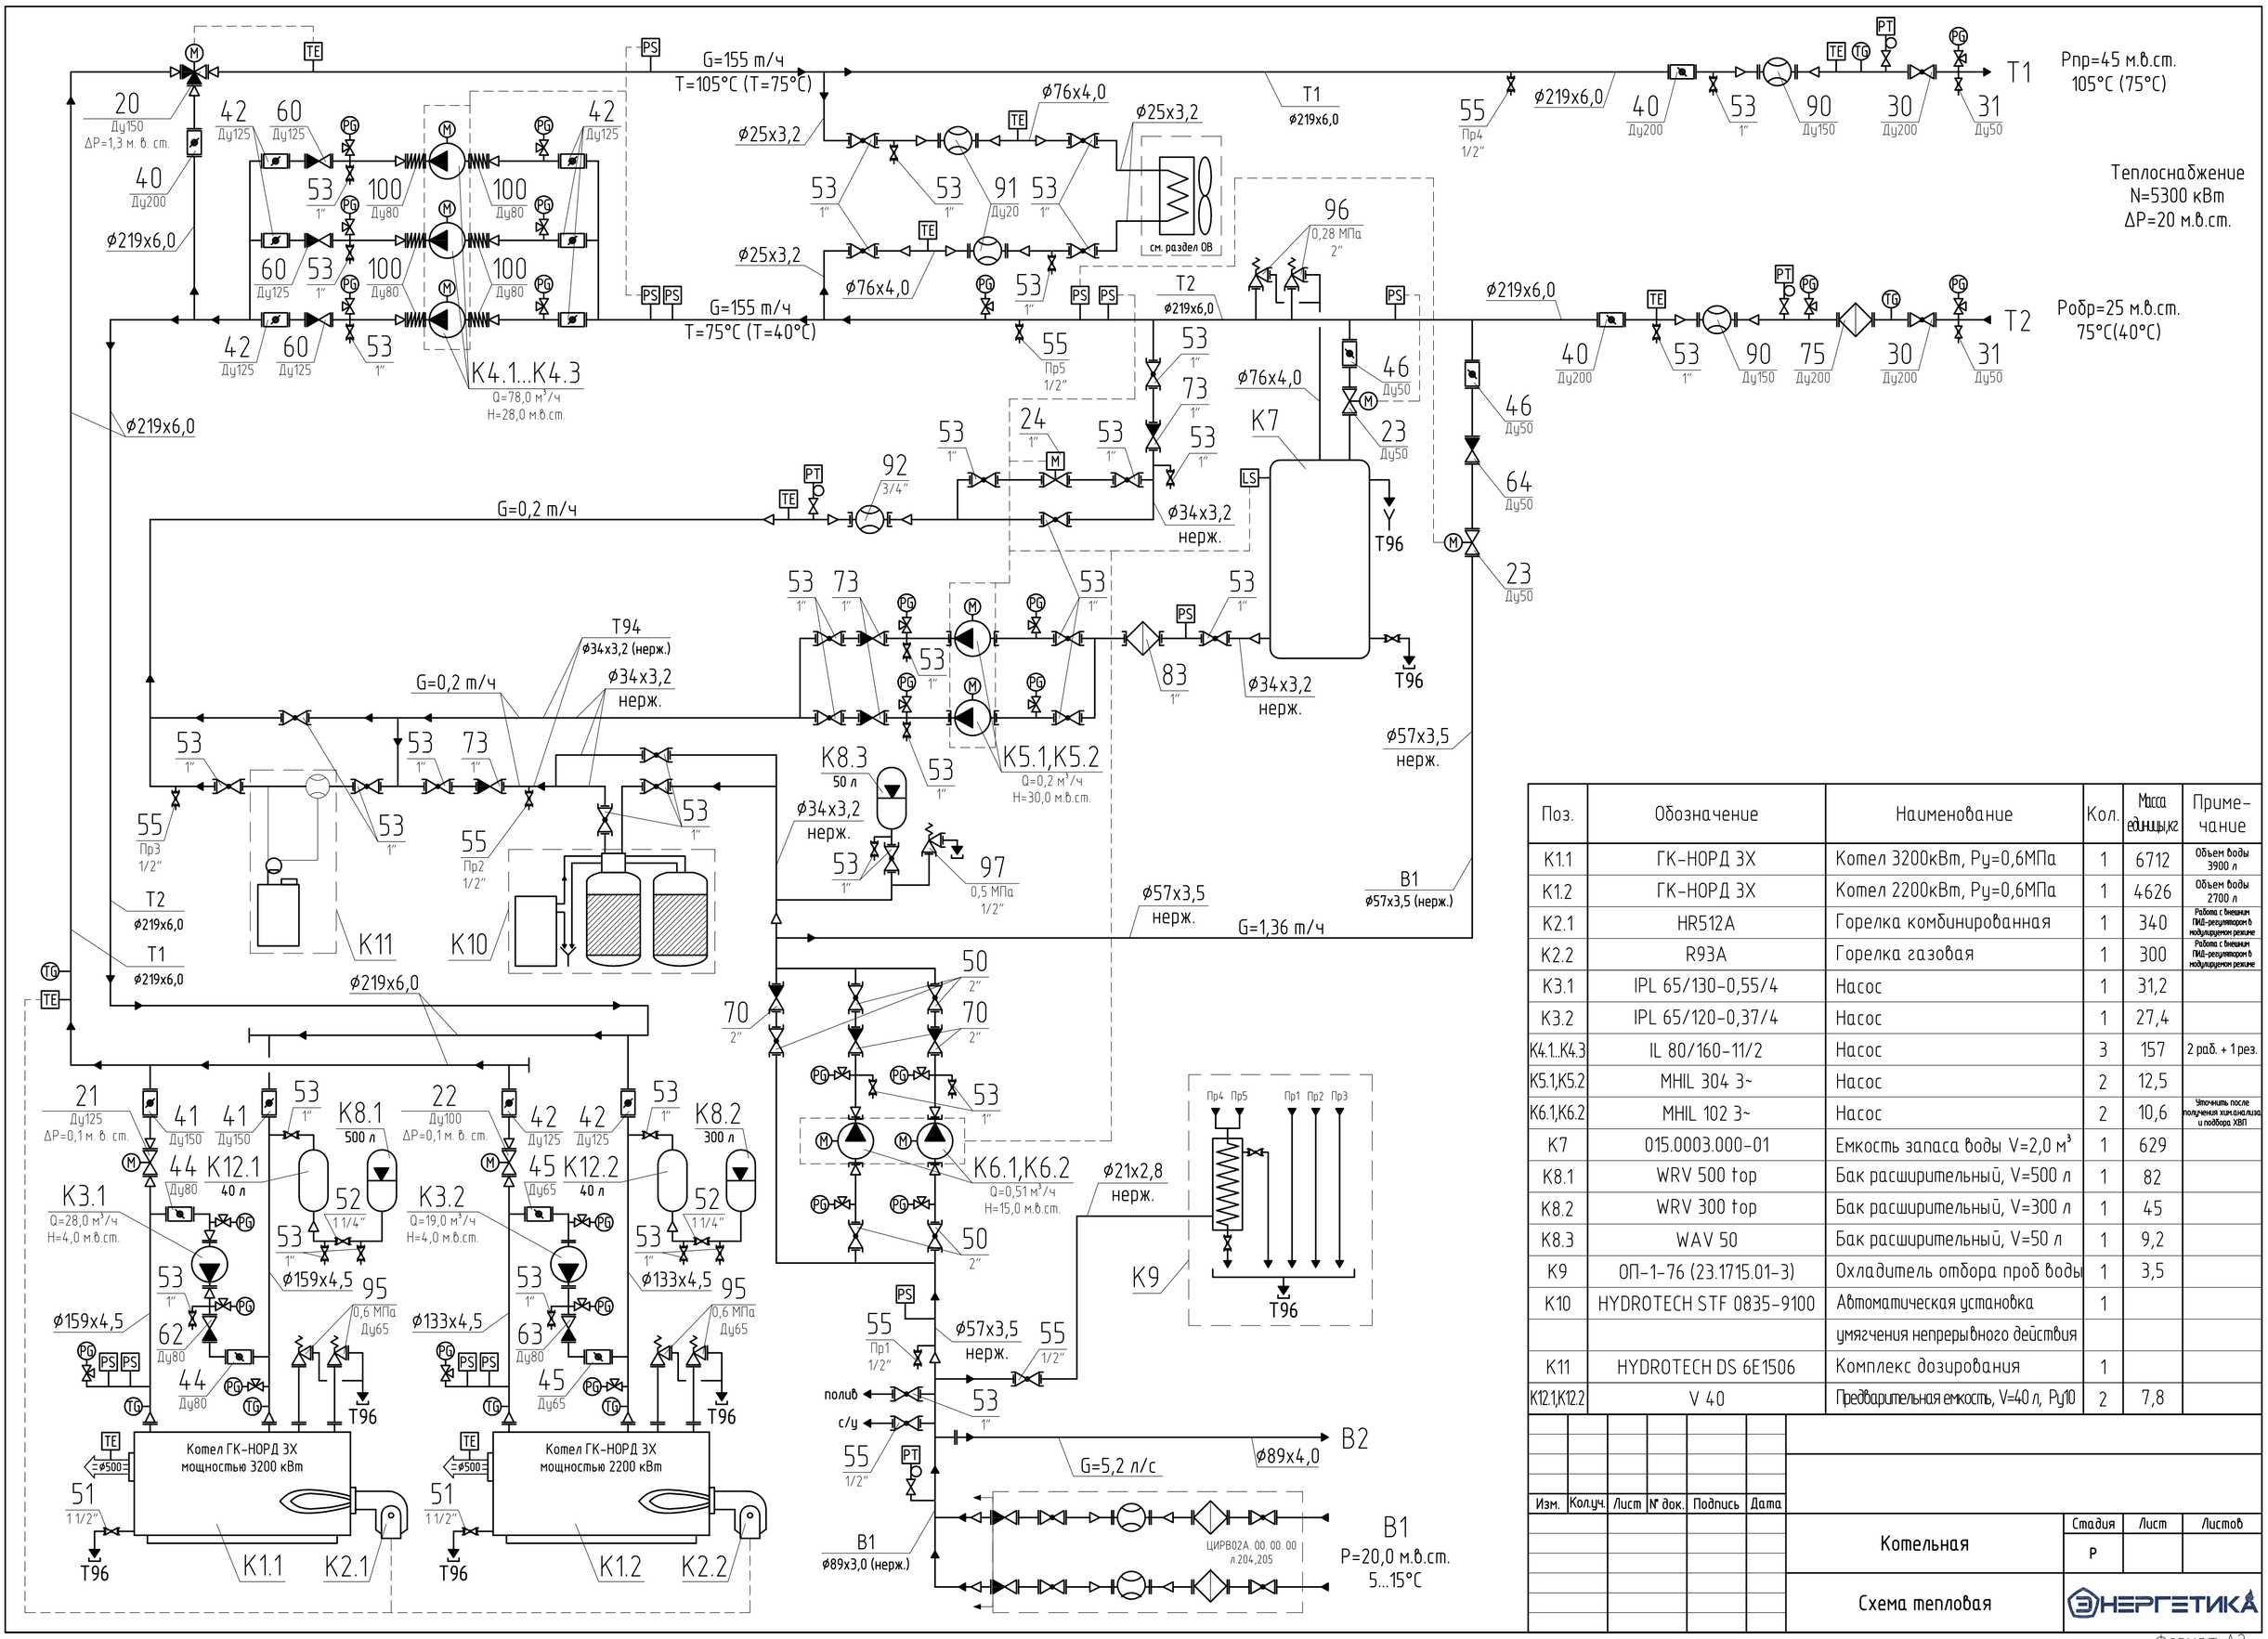

Поз.	Обозначение	Наименование	Кол.	Масса единицы,кг	Приме-чание
K1.1	ГК-НОРД 3Х	Котел 3200кВт, Ру=0,6МПа	1	6712	Объем воды 3900 л
K1.2	ГК-НОРД 3Х	Котел 2200кВт, Ру=0,6МПа	1	4626	Объем воды 2700 л
K2.1	HR512A	Горелка комбинированная	1	340	Работа с внешним ПИД-регулятором в модулирующем режиме
K2.2	R93A	Горелка газовая	1	300	Работа с внешним ПИД-регулятором в модулирующем режиме
K3.1	IPL 65/130-0,55/4	Насос	1	31,2	
K3.2	IPL 65/120-0,37/4	Насос	1	27,4	
K4.1...K4.3	IL 80/160-11/2	Насос	3	157	2 раб. + 1 рез.
K5.1,K5.2	MHIL 304 3~	Насос	2	12,5	
K6.1,K6.2	MHIL 102 3~	Насос	2	10,6	Уточнить после получения хим.анализа и подбора ХВП
K7	015.0003.000-01	Емкость запаса воды V=2,0 м³	1	629	
K8.1	WRV 500 top	Бак расширительный, V=500 л	1	82	
K8.2	WRV 300 top	Бак расширительный, V=300 л	1	45	
K8.3	WAV 50	Бак расширительный, V=50 л	1	9,2	
K9	ОП-1-76 (23.1715.01-3)	Охладитель отбора проб воды	1	3,5	
K10	HYDROTECH STF 0835-9100	Автоматическая установка	1		
		умягчения непрерывного действия			
K11	HYDROTECH DS 6E1506	Комплекс дозирования	1		
K12.1,K12.2	V 40	Предварительная емкость, V=40 л, Ру10	2	7,8	

Изм.	Кол.уч.	Лист	№ док.	Подпись	Дата	Котельная	Стадия	Лист	Листов
							Р		
						Схема тепловая	ЭНЕРГЕТИКА		

Формат А2